
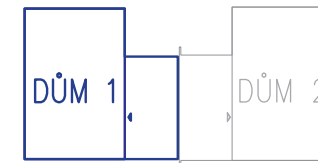


### LEGENDA MÍSTNOSTÍ :

ČÍSLO	ÚČEL MÍSTNOSTI	PLOCHA m <sup>2</sup>	
1.01	ZÁDVEŘÍ	2,87	2,87
1.02	KOUPELNA, WC	5,80	5,80
1.03	POKOJ	11,13	11,13
1.04	OBÝVACÍ POKOJ + KUCH. KOUT	30,89	30,86
1.05	SPIŽ	2,96	1,95
1.06	CHODBA	2,02	2,02
1.07	STÁNÍ	(22,05)	(22,05)

OBYTNÁ PLOCHA :	41,99
PŘÍSLUŠENSTVÍ :	12,64
UŽITKOVÁ PLOCHA :	54,63
CELKOVÁ PLOCHA (PODLAHOVÁ) :	55,67
ZASTAVĚNÁ PLOCHA (DŮM):	69,12
ZASTAVĚNÁ PLOCHA (VČETNĚ G.S.):	91,17

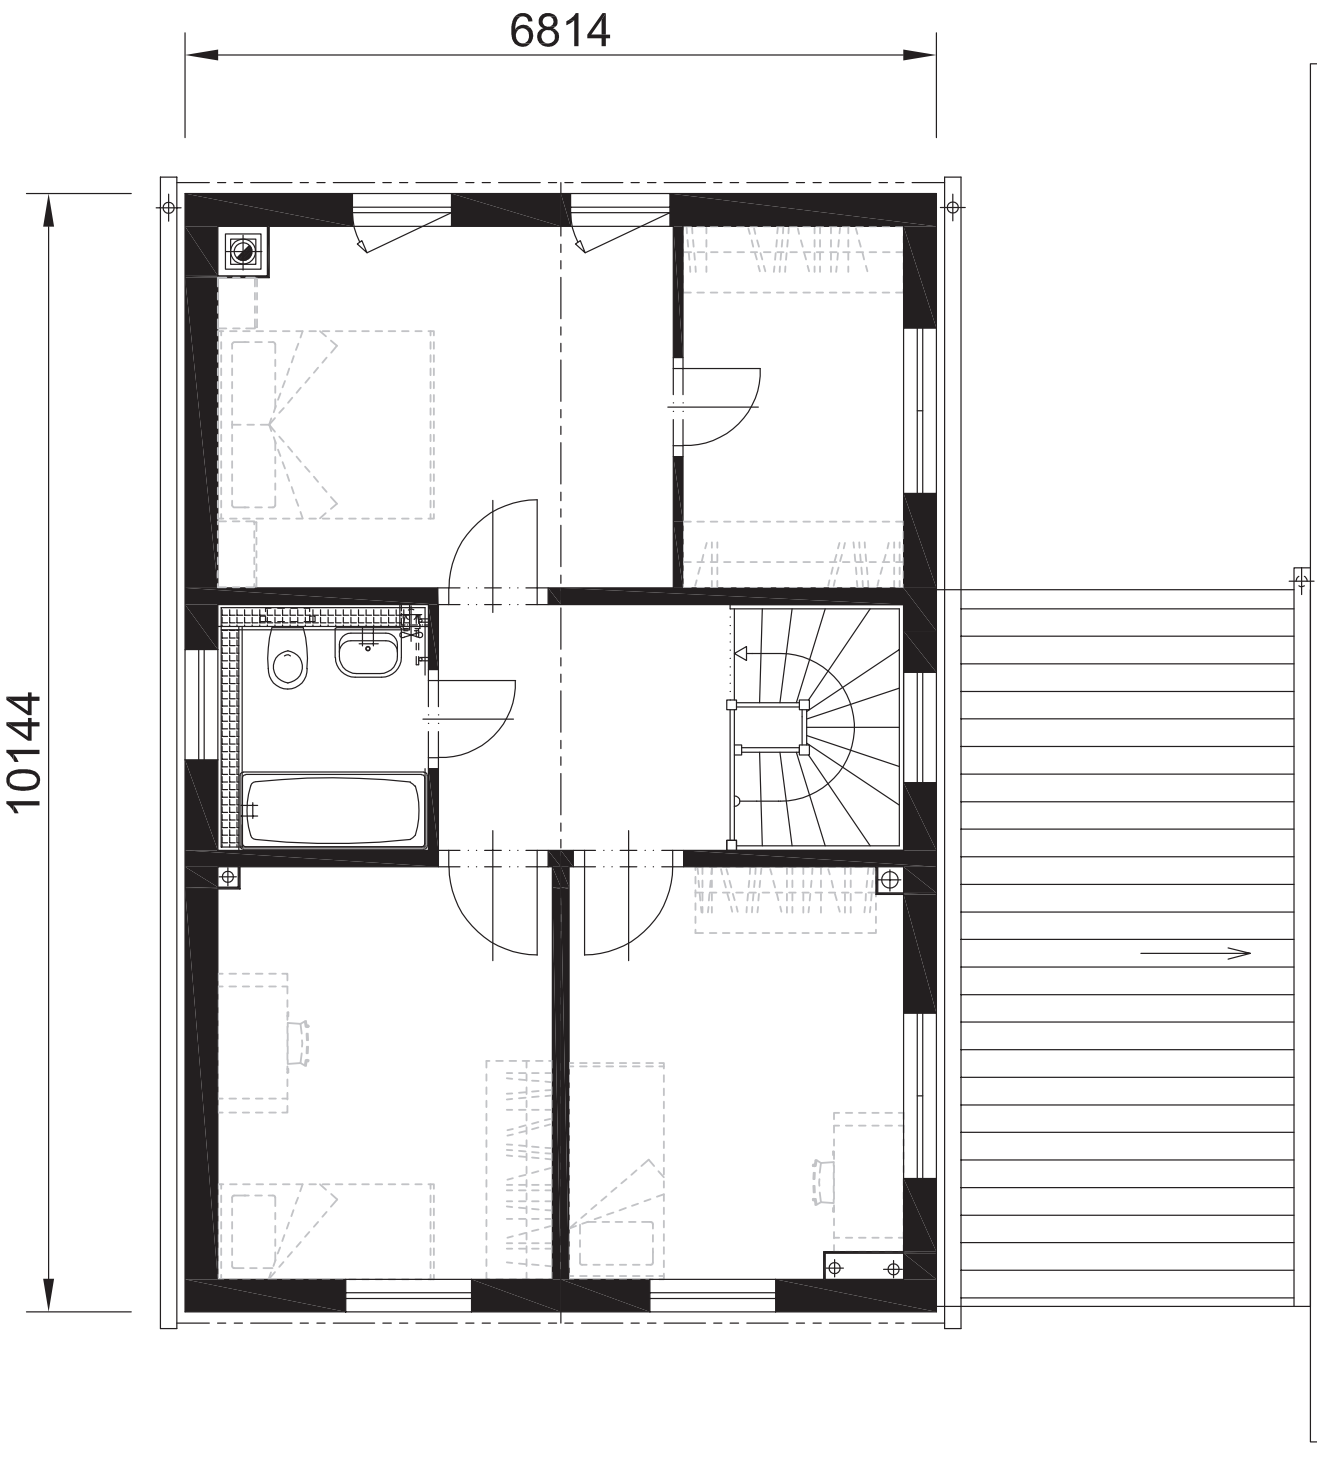


**LEGENDA MÍSTNOSTÍ :**

ČÍSLO	ÚČEL MÍSTNOSTI	PLOCHA m <sup>2</sup>
2.01	CHODBA	5,89
2.02	LOŽNICE	13,33
2.03	ŠATNA	6,56
2.04	KOUPELNA, WC	4,26
2.05	POKOJ	11,31
2.06	POKOJ	11,11

OBYTNÁ PLOCHA :	35,75
PŘÍSLUŠENSTVÍ :	16,71
UŽITKOVÁ PLOCHA :	52,46
CELKOVÁ PLOCHA (PODLAHOVÁ) :	52,46



ZELÉNÉ  
DOUBRAVICE

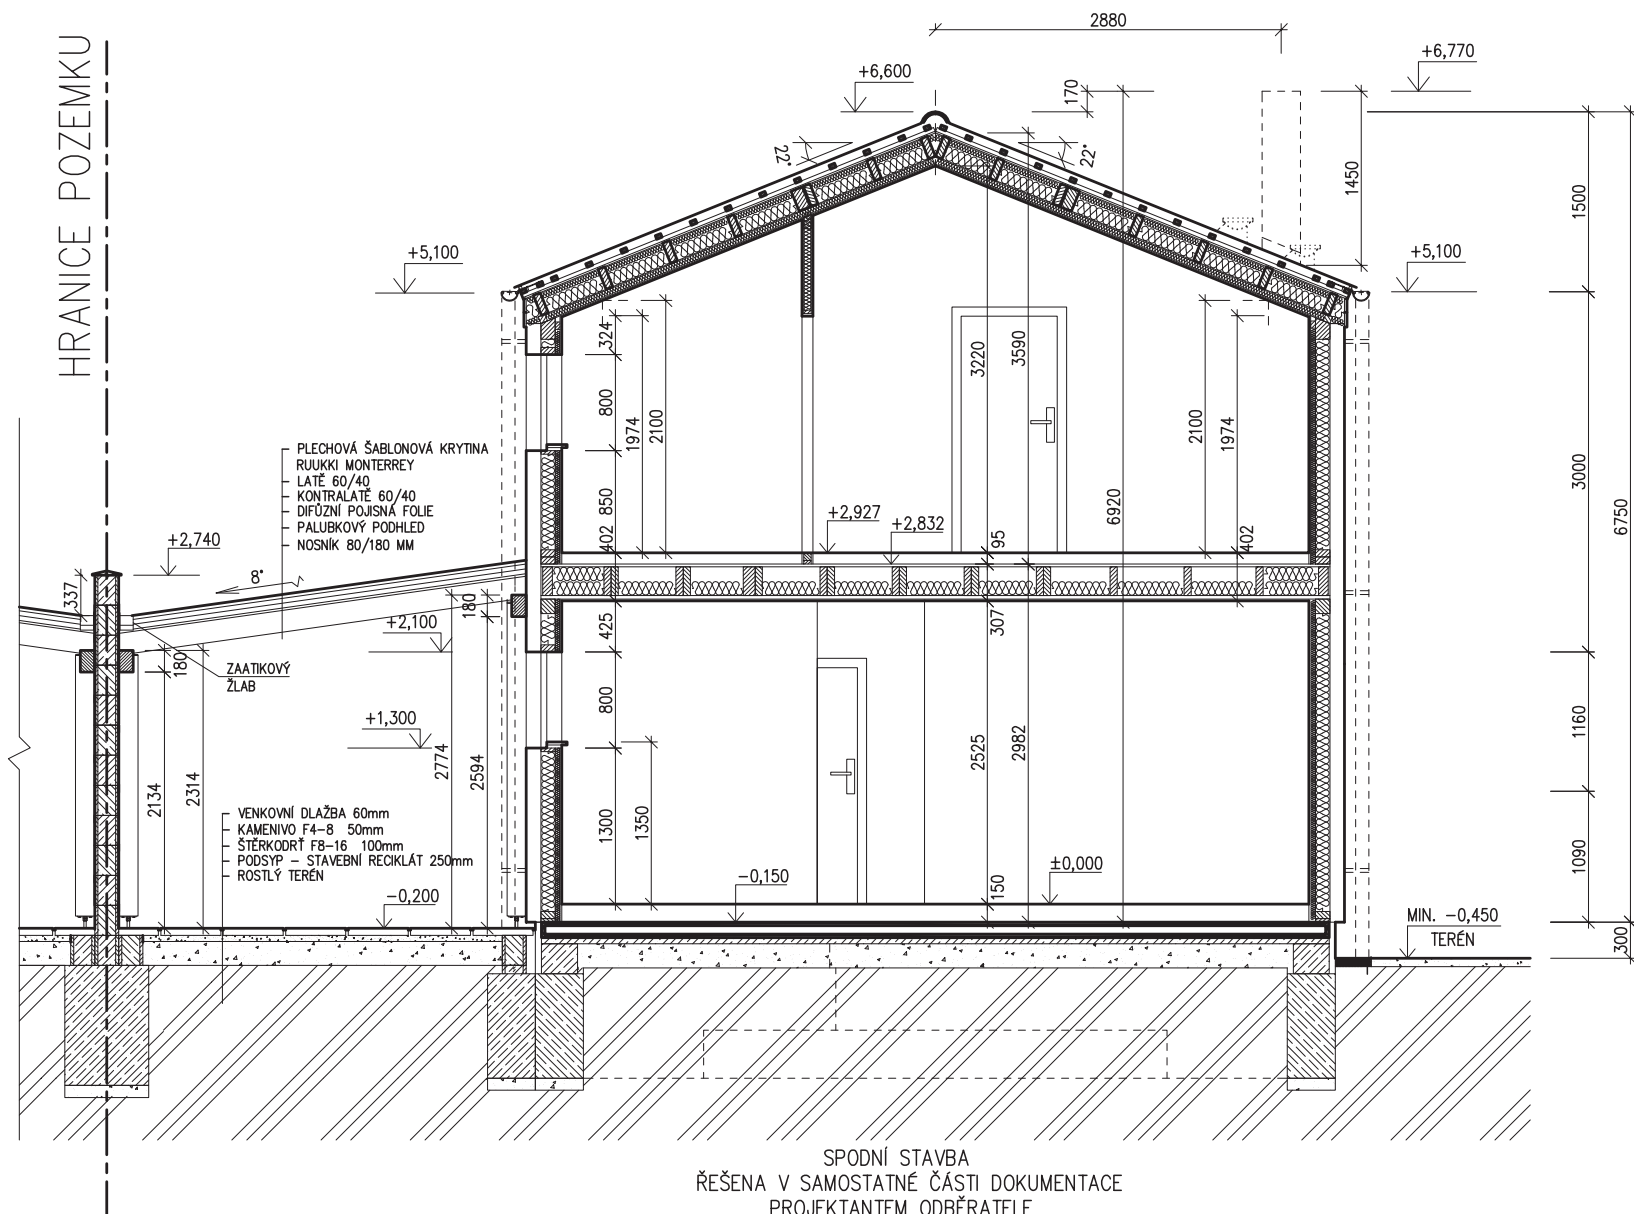

### LEGENDA MATERIÁLU


-  ROSTLÝ TERÉN
-  ŠTĚRKOVÝ NÁSYP
-  ZÁSYP
-  ŽELEZOBETON
-  PROSTÝ BETON C25/30
-  DŘEVO
-  TEPelná IZOLACE

SPODNÍ STAVBA  
ŘEŠENA V SAMOSTATNÉ ČÁSTI DOKUMENTACE  
PROJEKTANTEM ODBĚRATELE




ZELÉNÉ  
DOUBRAVICE


POHLED SEVEROVÝCHODNÍ

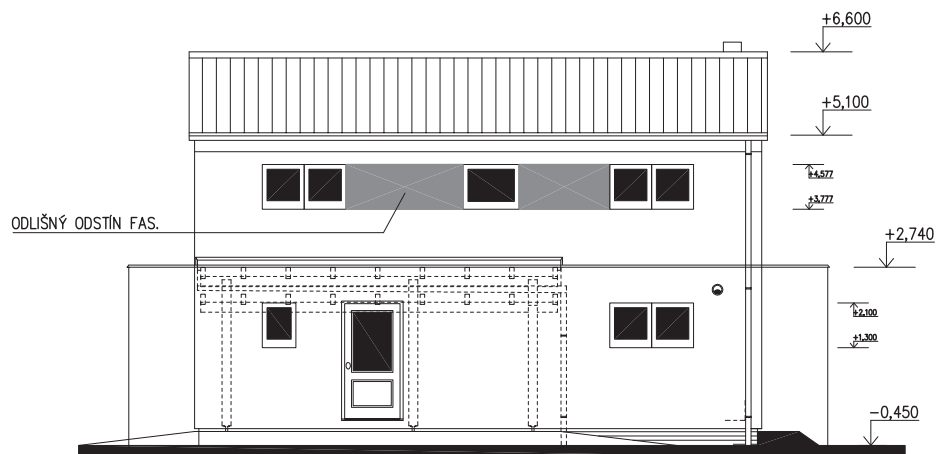

POHLED SEVEROZÁPADNÍ

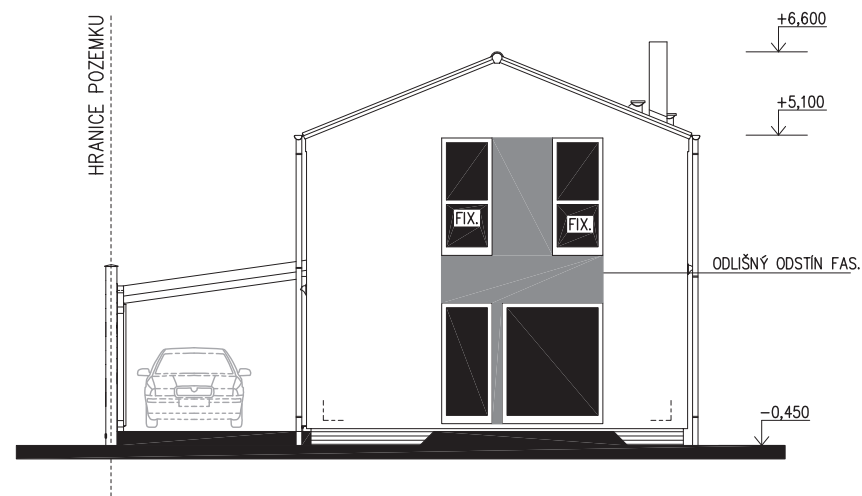

POHLED JIHOZÁPADNÍ

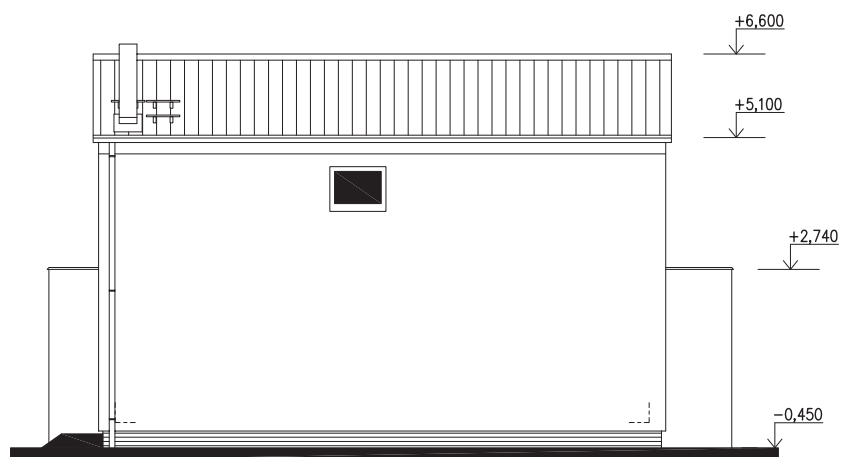

POHLED JIHOVÝCHODNÍ

